

Technische Informationen – Club - Licht

Venue Information – small Venue - Lighting

Lampen/Lamps

TEC Forma PC 650 W	4x
Litecraft AT60 ZoomLED	8x
Pinspot	6x
Coemar Solar 300/500W	2x

Lichtpult/Lighting Desk

MA Lightcommander II 24/6
 Zero88 Jester
 Grand MA1 Ultralight
 Chamsys MQ80

Haze & Fog


Stairville Hz-200 Compact Hazer	1x
---------------------------------	----

Beamer

NEC NP500G, 3000/2400 ANSI Lumen

Plan

Größere Version auf Anfrage / big Version on demand

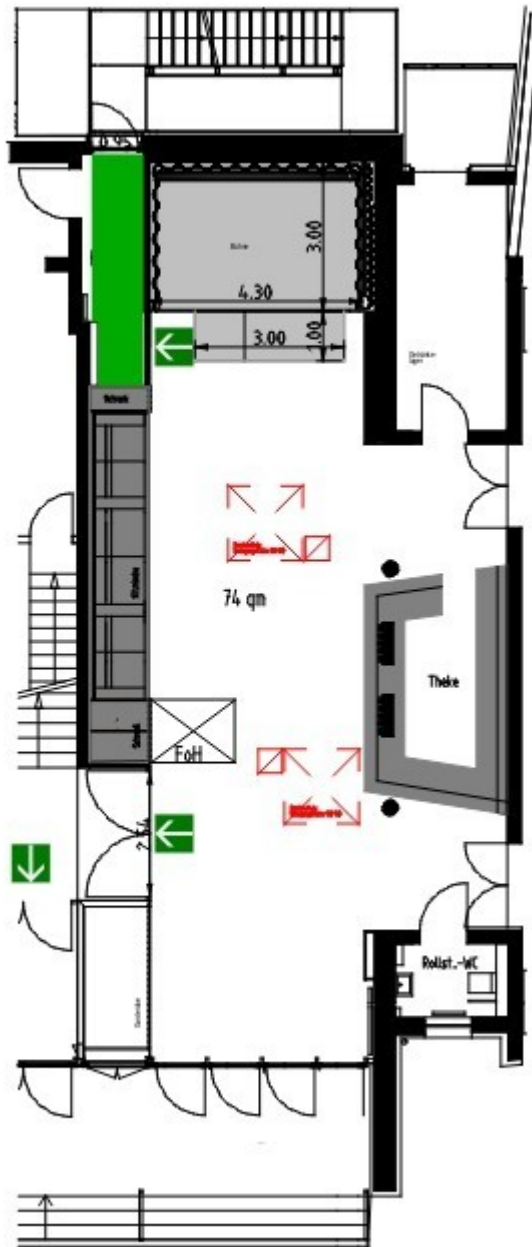

Unter den Linden 23
72762 Reutlingen

Bestuhlungsvariante 090-1

Erdgeschoss, Foyer

unbestuhlt mit FohI
Bühnenerweiterung 1m

148 Stehplätze
7 Sitzplätze auf Sofa
gesamt 155 Plätze
davon 2 Rollstuhlgerecht

Maßstab 1:100

Planverfasser:
Dirk Albeck, FK VA-Technik,
Techn. Leiter franz.K
08.06.2015